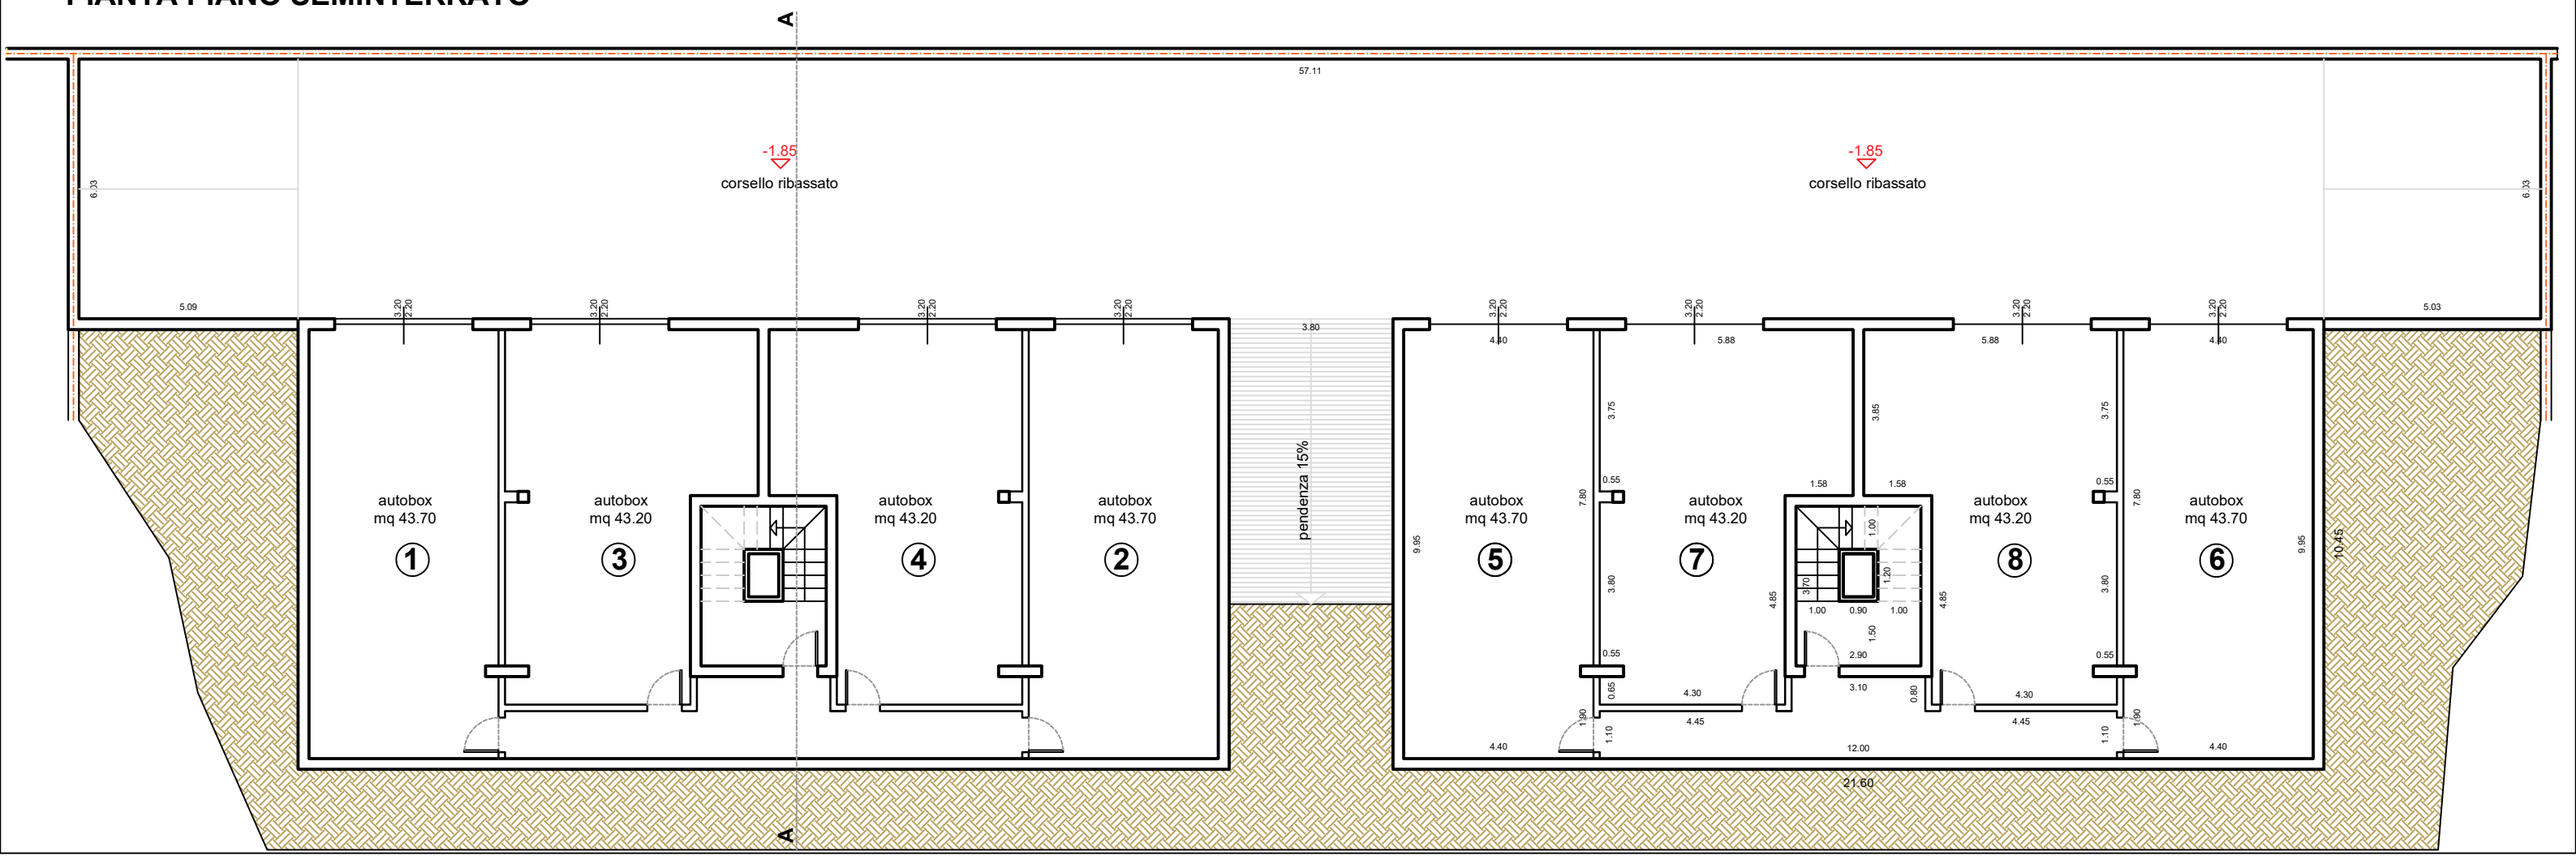PIANTA PIANO SEMINTERRATO